


STAV PAMIATKOVÝCH HODNOT NKP A OBJEKTOV

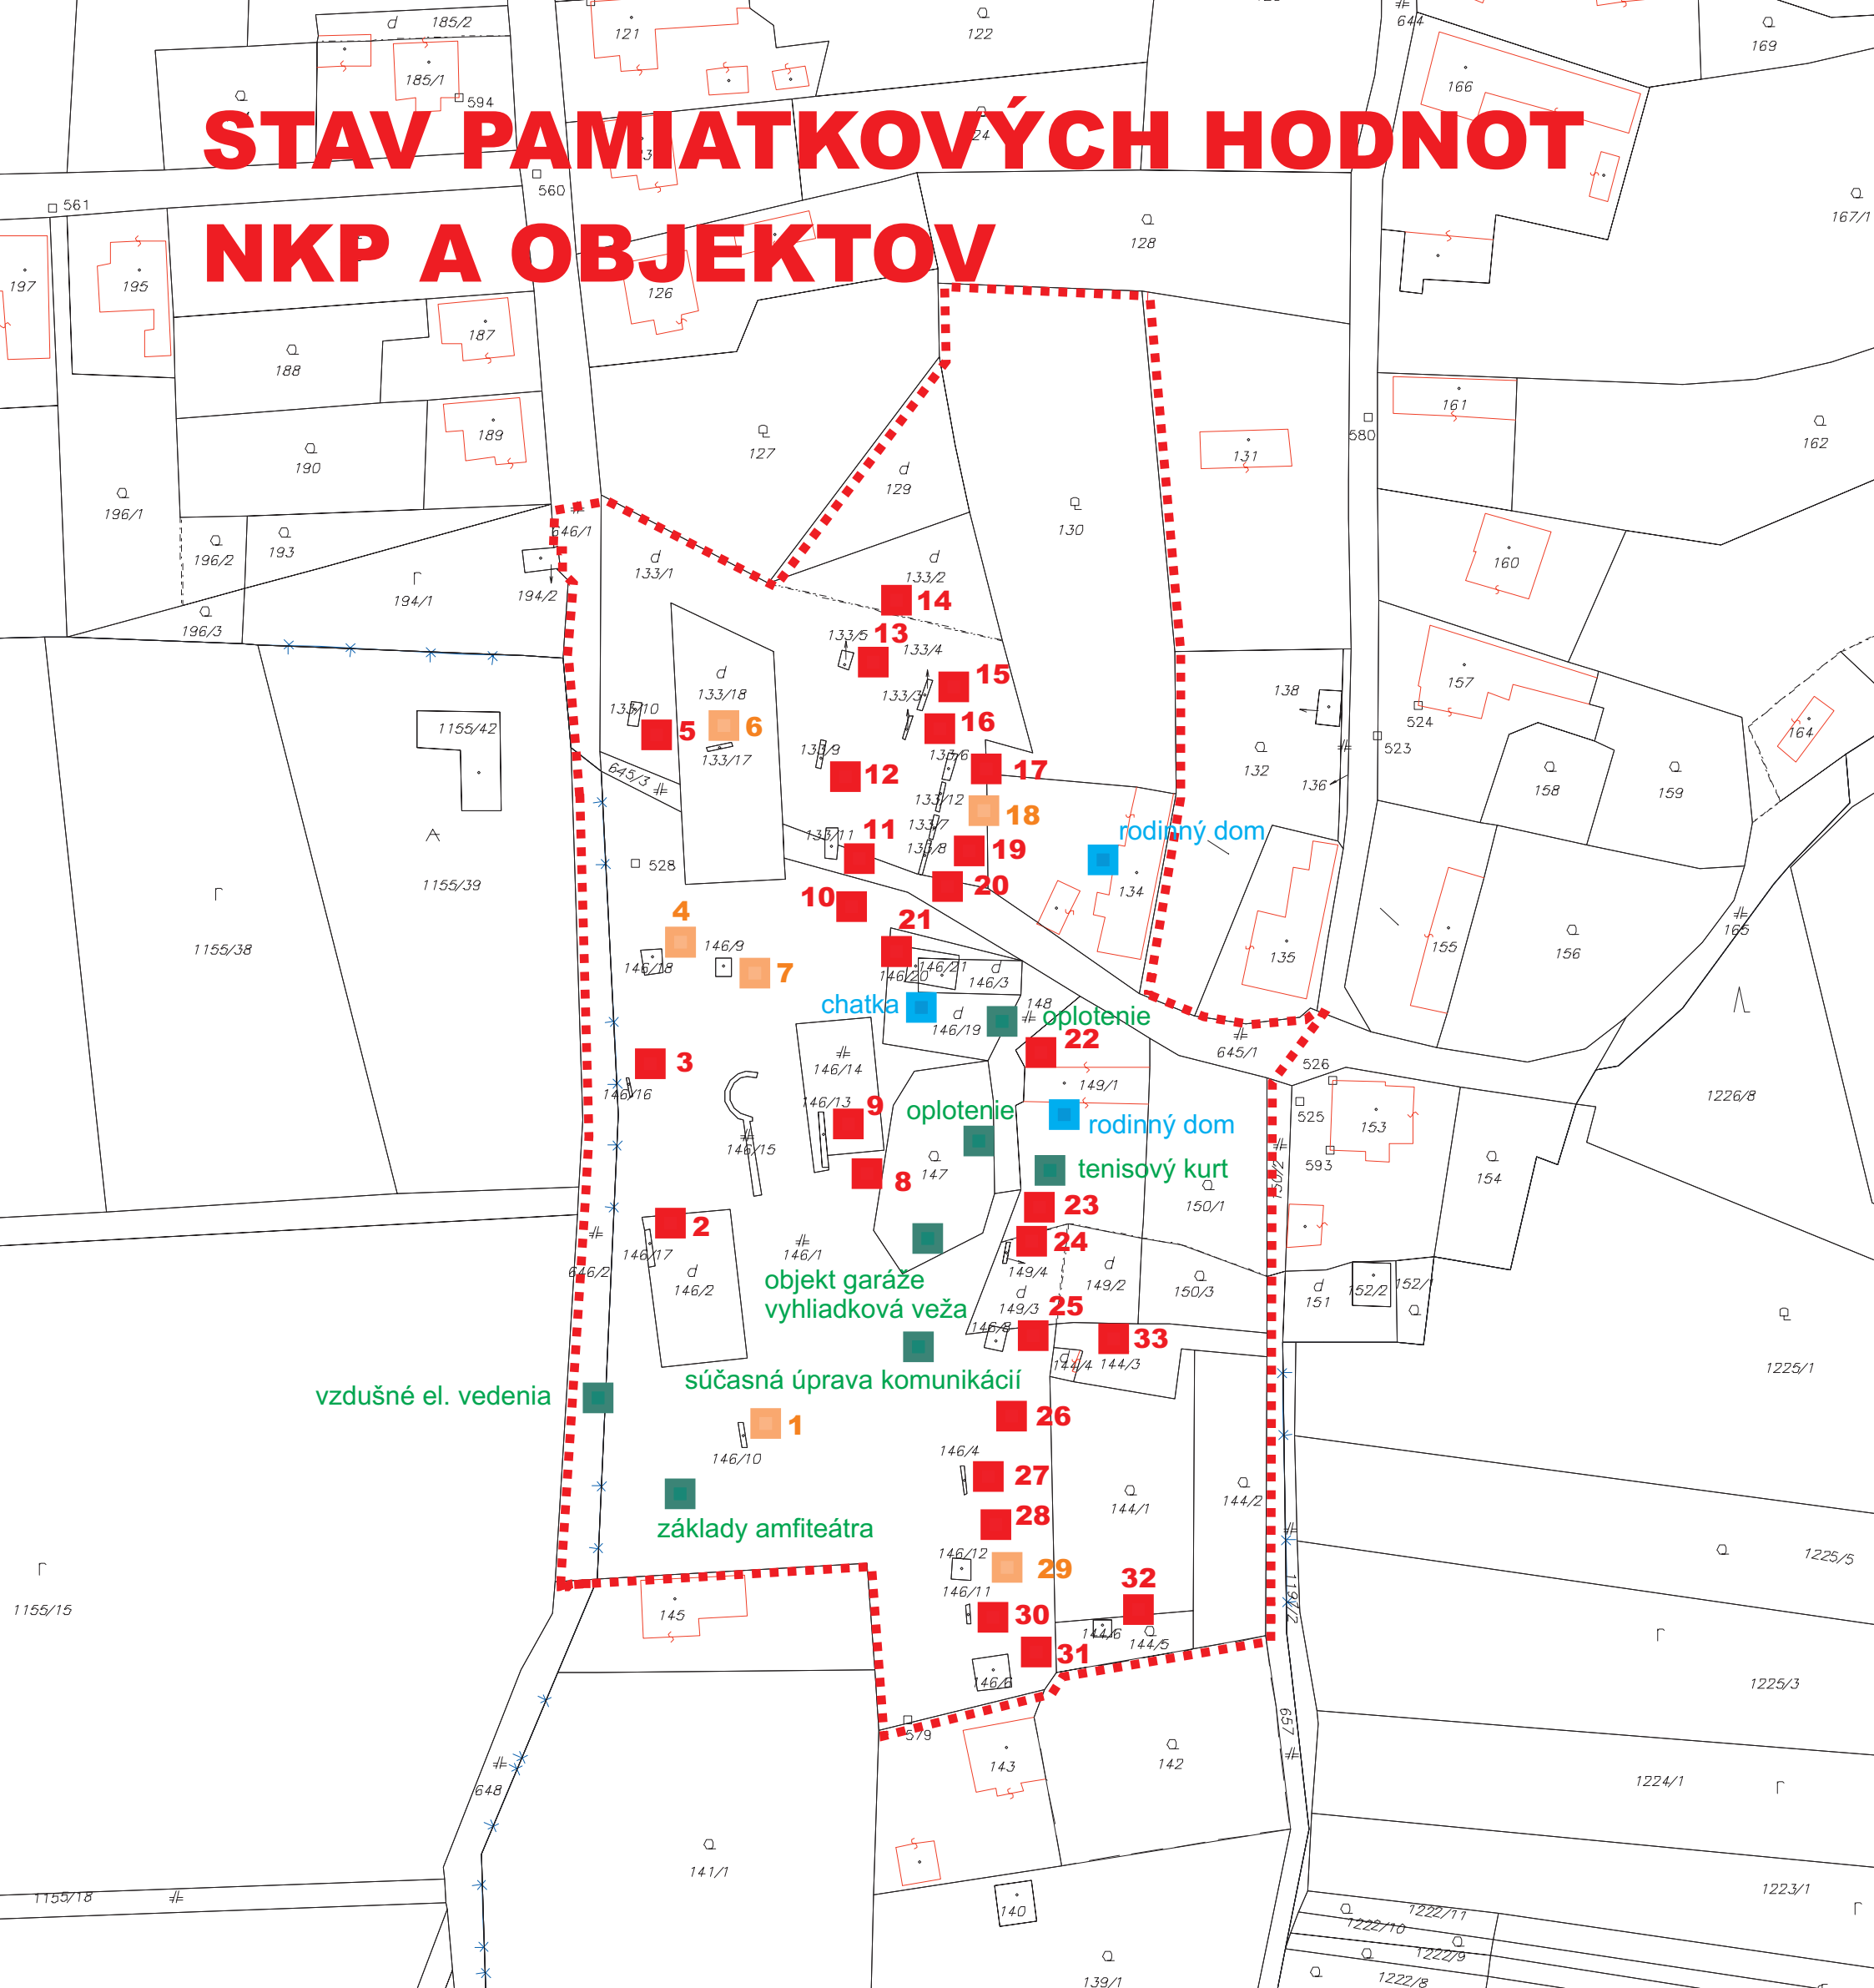

- - - - - **HRANICE PAMIATKOVEJ ZÓNY**
- **AUTENTICKÉ, RESP. TRADIČNÉ PIVNICE (NKP)**
OBNOVOVAŤ ICH KONZERVOVANÍM STAVU, V KRAJNOM PRÍPADOU TVAROVOU A MATERIÁLOVOU REKONŠTRUKCIOU
- **NEVHODNÉ ÚPRAVY PORTÁLOV PIVNÍC (NKP) V ROZPORE S TRADIČIOU**
PRÍLEŽITOSTNE ICH OBNOVIŤ REKONŠTRUKCIOU V TRADIČNOM DUCHU
- **OBJEKTY PRÍPUSTNÉ, RESP. PODMIENEČNE PRÍPUSTNÉ V JESTVUJÚCOM ROZSAHU**
ĎALEJ ICH ROZSAH NEZVAČŠOVAŤ, ZACHOVAŤ EXTENZÍVNOSŤ ZÁSTAVBY
- **OBJEKTY RUŠIVÉ, RESP. V PAMIATKOVOM ÚZEMÍ NEPRÍPUSTNÉ**
PERSPEKTÍVNE ODSTRÁNIŤ ALEBO NECHAŤ NA DOŽITIE A NEOBNOVOVAŤ, PRÍPADNE REVITALIZOVAŤ

ZÁSADY OCHRANY PAMIATKOVEJ ZÓNY VEĽKÁ TRŇA

SPRACOVALI: ING. ARCH. PAVOL HRIŇ, HEDVIGA FRAŇOVÁ
KRAJSKÝ PAMIATKOVÝ ÚRAD KOŠICE
NOVEMBER 2010