



NÁLEŽNOSTNÉ HISTORICKÉ OBJEKTY

- 1 Opatovce
- 2 Učiteľská budova (za Kostol sv. Jána Kráča)
- 3 Ľudská škola
- 4 Štôpa sv. Vojtecha - Adielbrum
- 5 Opatovský seminárs - Rubrum
- 6 Stará škola - Maternum
- 7 Seminár študents - Štruncova konvika
- 8 Seminár sv. Stanislava - Stolovňa
- 9 Historická synagoga
- 10 Opatovská synagoga
- 11 Farský kostol sv. Mikuláša
- 12 Arcibiskupský palác
- 13 Sídlisko sv. Jána
- 14 Máriačky sv. P - Panna Mária s dieťaťami
- 15 Opatovská ulica
- 16 Ľudská škola a kostol Ľudovica Panny Márie
- 17 Farský kostol
- 18 Opatovská škola
- 19 Farský kostol sv. Jána
- 20 Kostol sv. Helény
- 21 Škola
- 22 Evanjelický kostol
- 23 Evanjelická škola
- 24 Škola
- 25 Pivárňarske (pôvodne Smetalov dom)
- 26 Škola
- 27 Stará škola
- 28 Ľudská škola sv. Vojtecha
- 29 Kostol sv. Jána a Ľudovica škola
- 30 Kostol Ľudovica školy a kostol Ľudovica (pôvodne Štruncova)
- 31 Materská škola (materská Ľudovica)
- 32 Materská škola
- 33 Sídlisko Ľudovica školy - Trávník sv. P
- 34 Kostol sv. Anny a kostol uršulian
- 35 Materská škola

NOVODOBÉ OBJEKTY

- 36 Materský úrad
- 37 Opatovský dom Jadrna
- 38 Dom kultury
- 39 Pápa
- 40 Trnava Univerzita (pôvodne Stavoprogel)
- 41 STU Bratislava (pôvodne OY KSI)
- 42 VŠZ Trnava (pôvodne Hotel Kapany)
- 43 Stavebné úrad

LEGENDA

OBJEKTY S ORIENTAČNÝMI ČÍSLAMI

ČÍSELNÉ VYJADRENIE POOLAZNOSTI JEDNOTLIVÝCH ČASŤI OBJEKTOV

VÝZNAMENIE TYPU A TVARU STRECHY / ŠÍPKOU VÝZNAMENÝ SPAD

SÍPKOVÝ STRECH, P - PLOCHA STRECHA

HRANICA MESTSKÉJ PAMÄTKOVEJ REZERVÁCIE

MESTSKÉ OPEVNEŇENIE

VYNADEM NEZACHOVANÉ MESTSKÉ OPEVNEŇENIE

OBJEKTY S ORIENTAČNÝMI ČÍSLAMI

ČÍSELNÉ VYJADRENIE POOLAZNOSTI JEDNOTLIVÝCH ČASŤI OBJEKTOV

VÝZNAMENIE TYPU A TVARU STRECHY / ŠÍPKOU VÝZNAMENÝ SPAD

SÍPKOVÝ STRECH, P - PLOCHA STRECHA

HISTORICKÁ EXTERIÉROVÁ PLASTIKA / HISTORICKÉ OPLETENIE


NOVODOBÁ EXTERIÉROVÁ PLASTIKA A DROBNÁ ARCHITECTÚRA

OBJEKTY VO VÝSTAVBE

PÁRCELNÉ HRANICE

VÝZNAMENIE KOMUNIKAČNÉHO SYSTÉMU

JEŠTIVAJÚCA VYPRÁSLÁ ZELEŇ

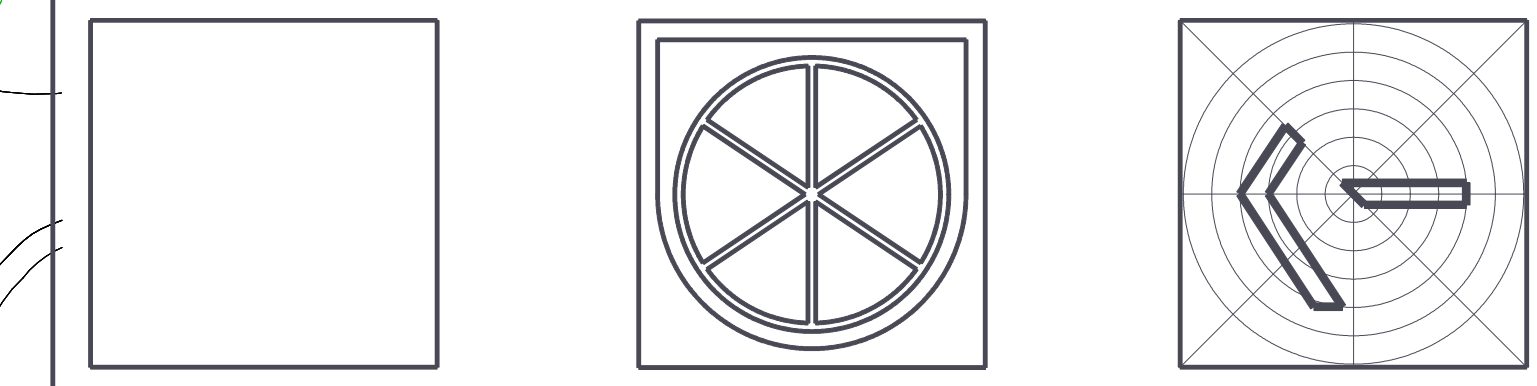

KRAJSKÝ PAMÄTKOVÝ ÚRAD TRNÁVA

CIEVROVA 1, 917 01 TRNÁVA

VYPRÁCOVAL: ING. M. KAZDÍM, ING. ARCH. V. KŠIŠŤANOVÁ

SPOLUPRÁCA: ING. A. JAKABČIOVÁ, ING. ARCH. G. KVEĽANOVÁ

GRAFICKÉ PRÁCE: ASATELIER, PEKÁRSKA 11, 917 01 TRNÁVA

DÁTUM: 12/2012

MIERKA: 1 : 1000

TRNÁVA - MESTSKÁ PAMÄTKOVÁ REZERVÁCIA

AKTUALIZÁCIA ZÁSAD OCHRANY PAMÄTKOVÉHO ÚZEMIA

VYKRES: ZÁKLADNÝ VYKRES

VYKRES Č. 2