


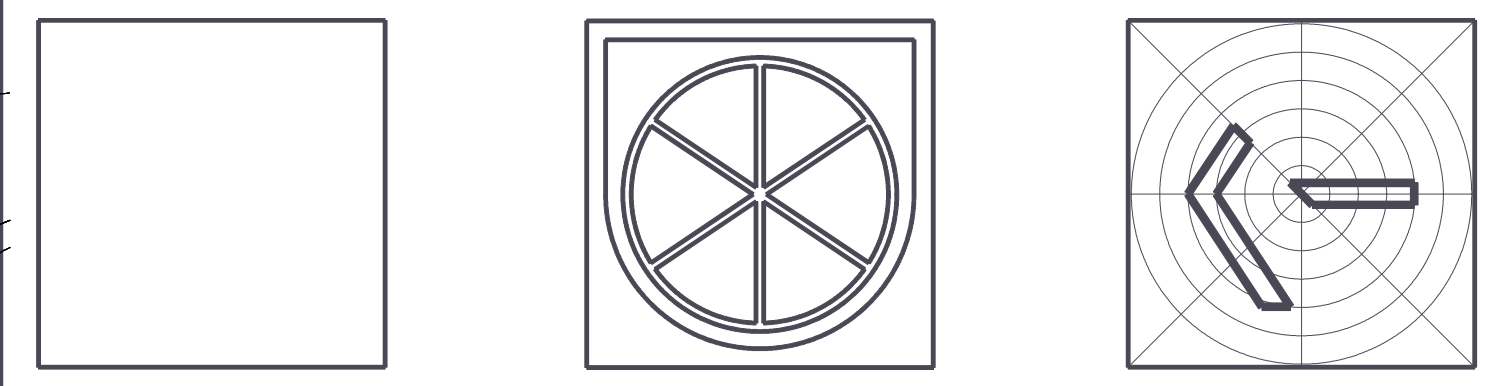

- LEGENDA**
- OBJEKTY S ORIENTAČNÝMI ČÍSLAMI
 - OČISLÉ VYJADRENIE POGLAŽNOSTI JEDNOTLIVÝCH ČÁSTI OBJEKTOV
 - VYZNAČENIE TYPU A TVARU STRECHY / ŠÍPKOU VYZNAČENÝ SPAD ŠIKÝCH STRECH, P. PLOCHA STRECHA
 - NÁRODNÁ KULTÚRNA PAMÄŤKA
 - OBJEKT VYTYPOVANÝ NA VYHLASENIE ZA NKP
 - OBJEKT VYTYPOVANÝ NA VYHLASENIE ZA NKP - MESTNÁ PAMÄTNOSŤ
 - MESTNÁ PAMÄTNOSŤ - OBJEKT
 - OBJEKT S PAMÄTKOVOU HODNOTOU
 - OBJEKT REŠPEKTUJÚCI PAMÄTKOVÉ HODNOTY ÚZEMIA
 - OBJEKT REŠPEKTUJÚCI URBANISTICKÉ PAMÄTKOVÉ HODNOTY ÚZEMIA, SO ZÁVADOU
 - OBJEKT NEREŠPEKTUJÚCI PAMÄTKOVÉ HODNOTY ÚZEMIA
 - HRANICA PAMÄTKOVÉHO ÚZEMIA
 - PLOCHY PO ASANACII HISTORICKEJ ZASTAVBY
 - HISTORICKE VÝŠKOVÉ HMIŤOVÉ DOMINANTY
 - ZANIKNUTÁ HISTORICKÁ LÍČNÁ ČARA
 - NARUŠENÝ URBANISTICKÝ PRIESTOR
 - PLOCHA ZANIKNUTÉHO HISTORICKEHO CRTORIA
 - ČIASTOČNÉ ZACHOVANÉ PLOCHY HISTORICKEJ ZELENĚ - NKP
 - ČIASTOČNÉ ZACHOVANÉ PLOCHY HISTORICKEJ ZELENĚ - PAMÄTNOSŤ
 - ČIASTOČNÉ ZACHOVANÉ PLOCHY HISTORICKEJ ZELENĚ
 - ZANIKNUTÉ PLOCHY HISTORICKEJ ZELENĚ - NKP
 - ZANIKNUTÉ PLOCHY HISTORICKEJ ZELENĚ



KRAJSKÝ PAMÄTKOVÝ ÚRAD TRNÁVA
 CIBURKOVÁ 1, 917 01 TRNÁVA

VYPRACOVAL: ING. M. KAZIMÍR, ING. ARCH. V. ŠRÁNOVÁ
 ING. J. ANKABEŠČOVÁ, ING. ARCH. G. KYVĚŤANOVÁ
 SPOLUPRÁCA: ING. ARCH. J. ZUJČOVÁ OS
 GRAFICKÉ PRÁCE: AS ATELIER, PEKÁRSKA 11, TRNÁVA

TRNÁVA - MESTSKÁ PAMÄTKOVÁ REZERVÁCIA
 AKTUALIZÁCIA ZÁSAD DOHRANY PAMÄTKOVÉHO ÚZEMIA

VÝKRES: ROZBOR PAMÄTKOVÝCH HODNÔT ÚZEMIA

DATUM: 12/2012
 MIERKA: 1:1000

VÝKRES Č. 4